

LEGENDA


TIPOLOGIA DI SORGENTE E POTENZA IPOTIZZATA

LED

SCALA METRICA



INQUADRAMENTO

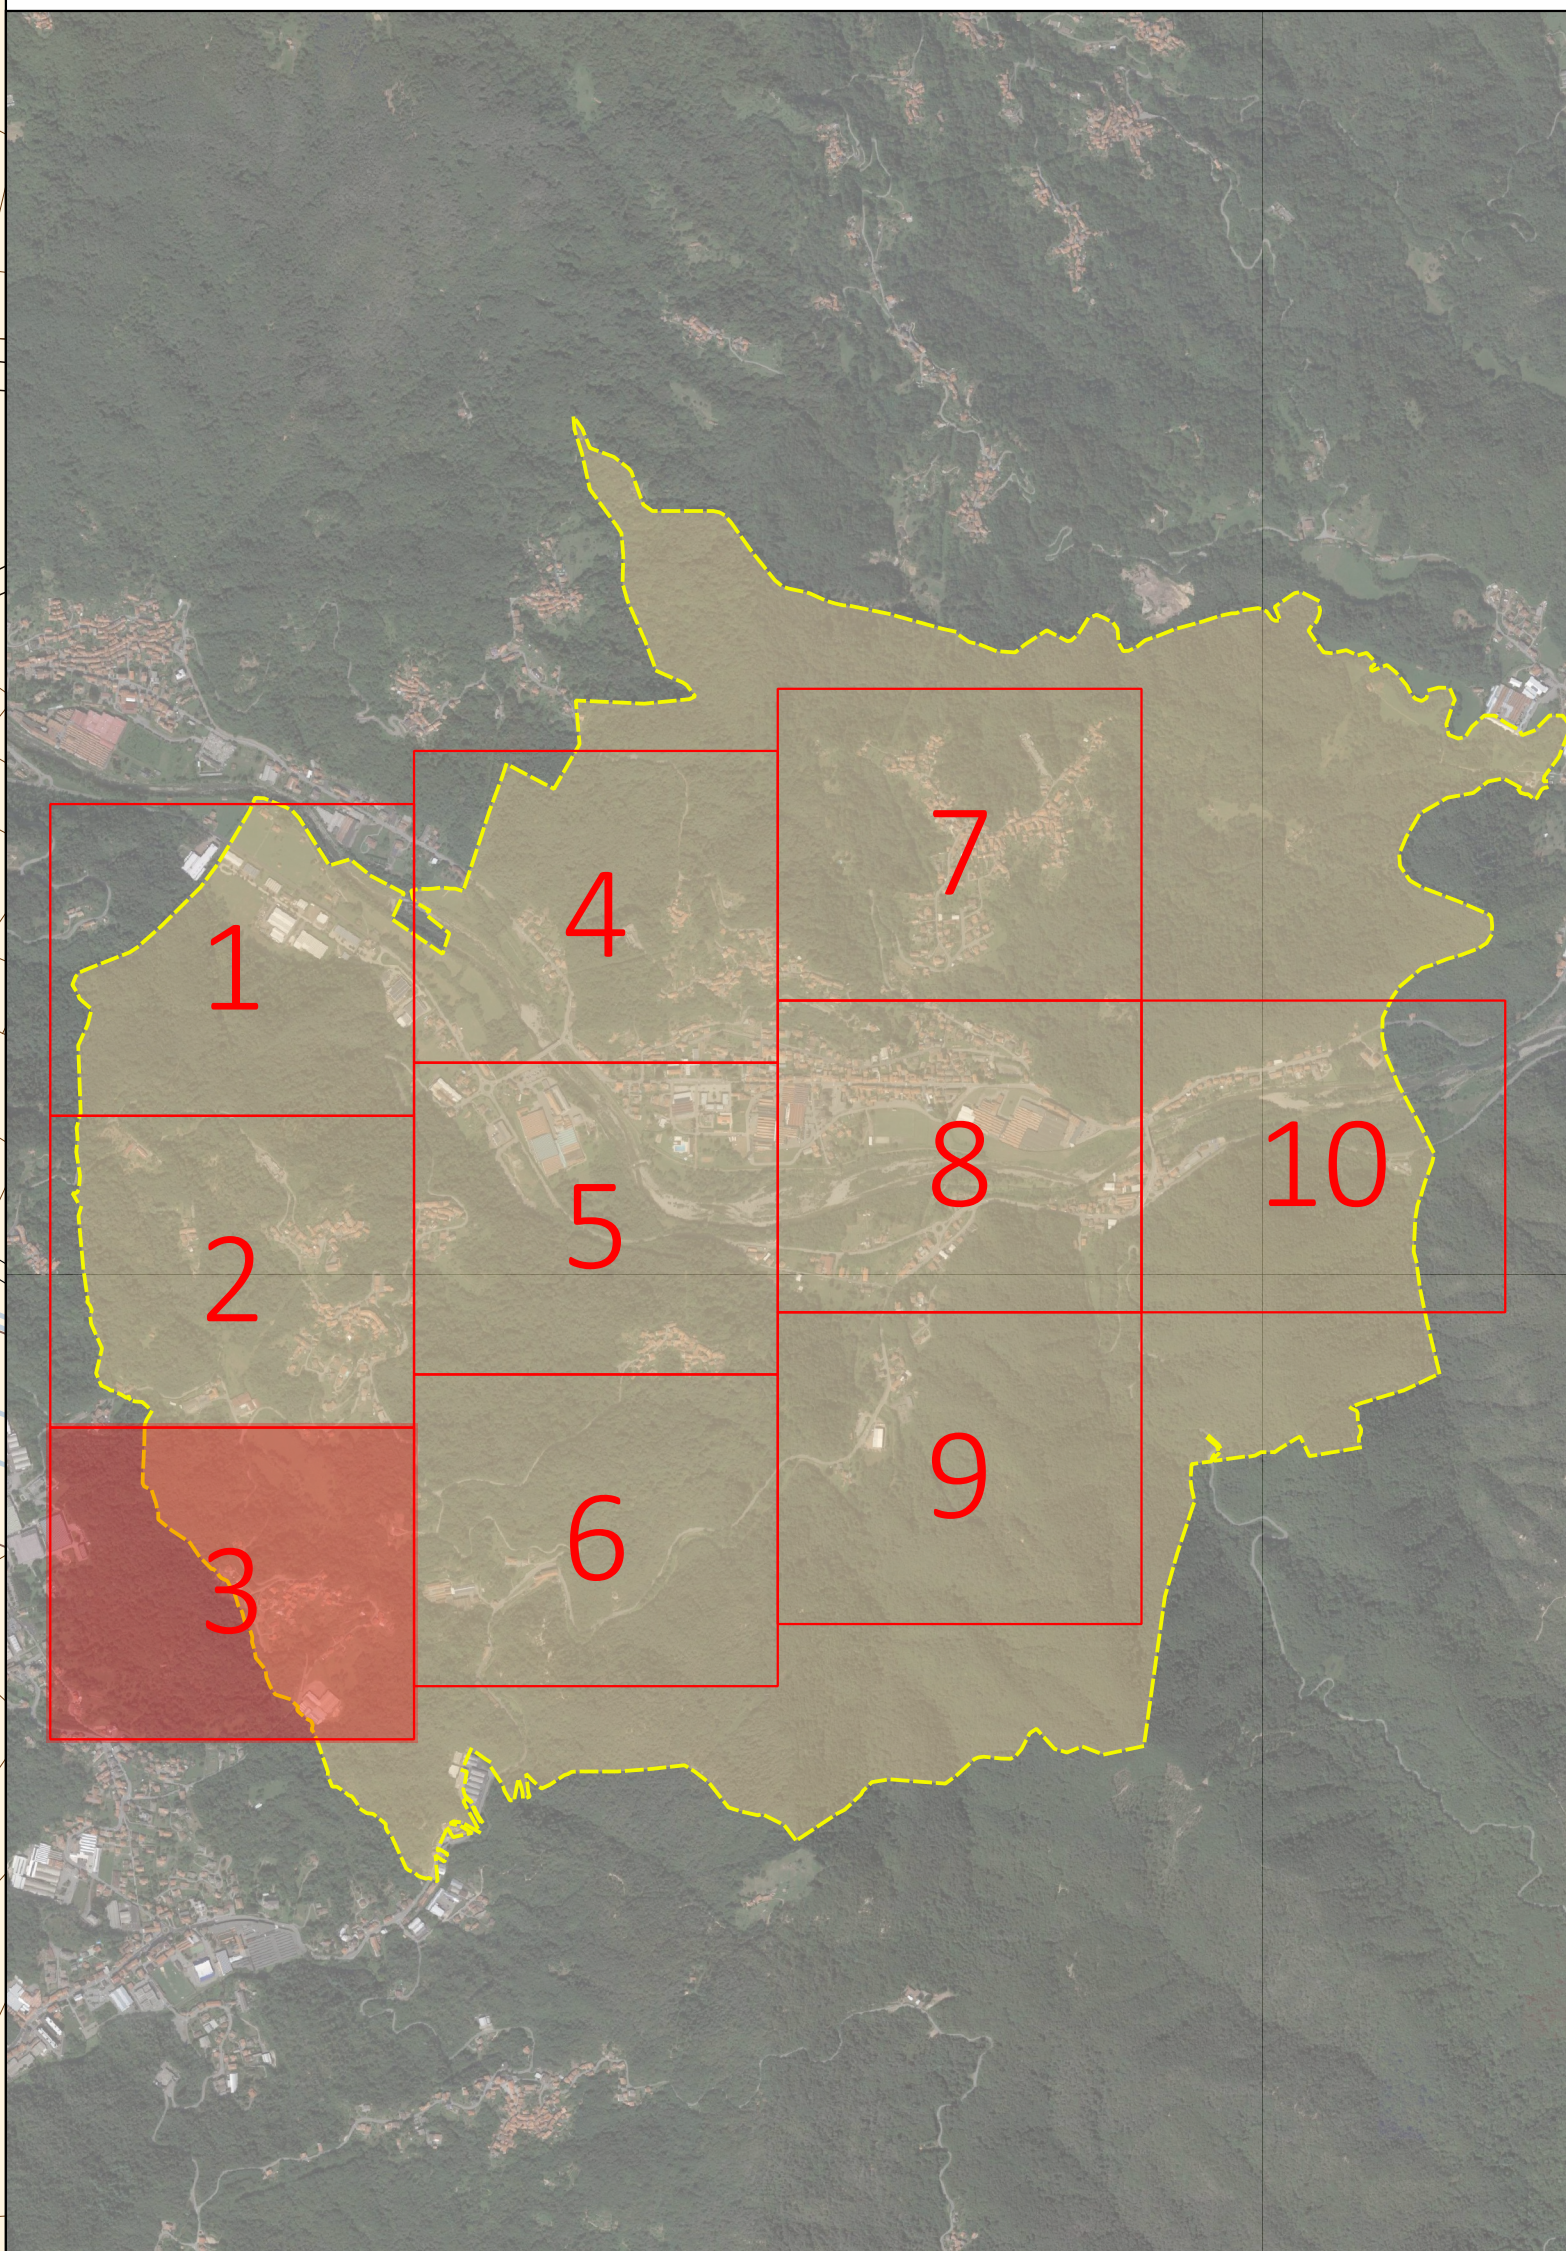

PROGETTO MEL
FONDO ELENA

REDAZIONE DEL PIANO DI
ILLUMINAZIONE COMUNALE

Comune di Pray (Biella)

TAVOLA 10 - QUADRANTE 3

REGOLAMENTO DI INTERVENTO:
INDIVIDUAZIONE DELLE TIPOLOGIE DELLE SORGENTI ILLUMINANTI

Scala 1:1000

GIUGNO 2019



GMS Studio Associato
Sede operativa: Via Claudio Pray, 42
01010 - Biella (BI)
T +39 0321 4547142 - F +39 0321 4547112
Email: gms@studiosgms.it
20121 Milano
www.studioassociato.it

