


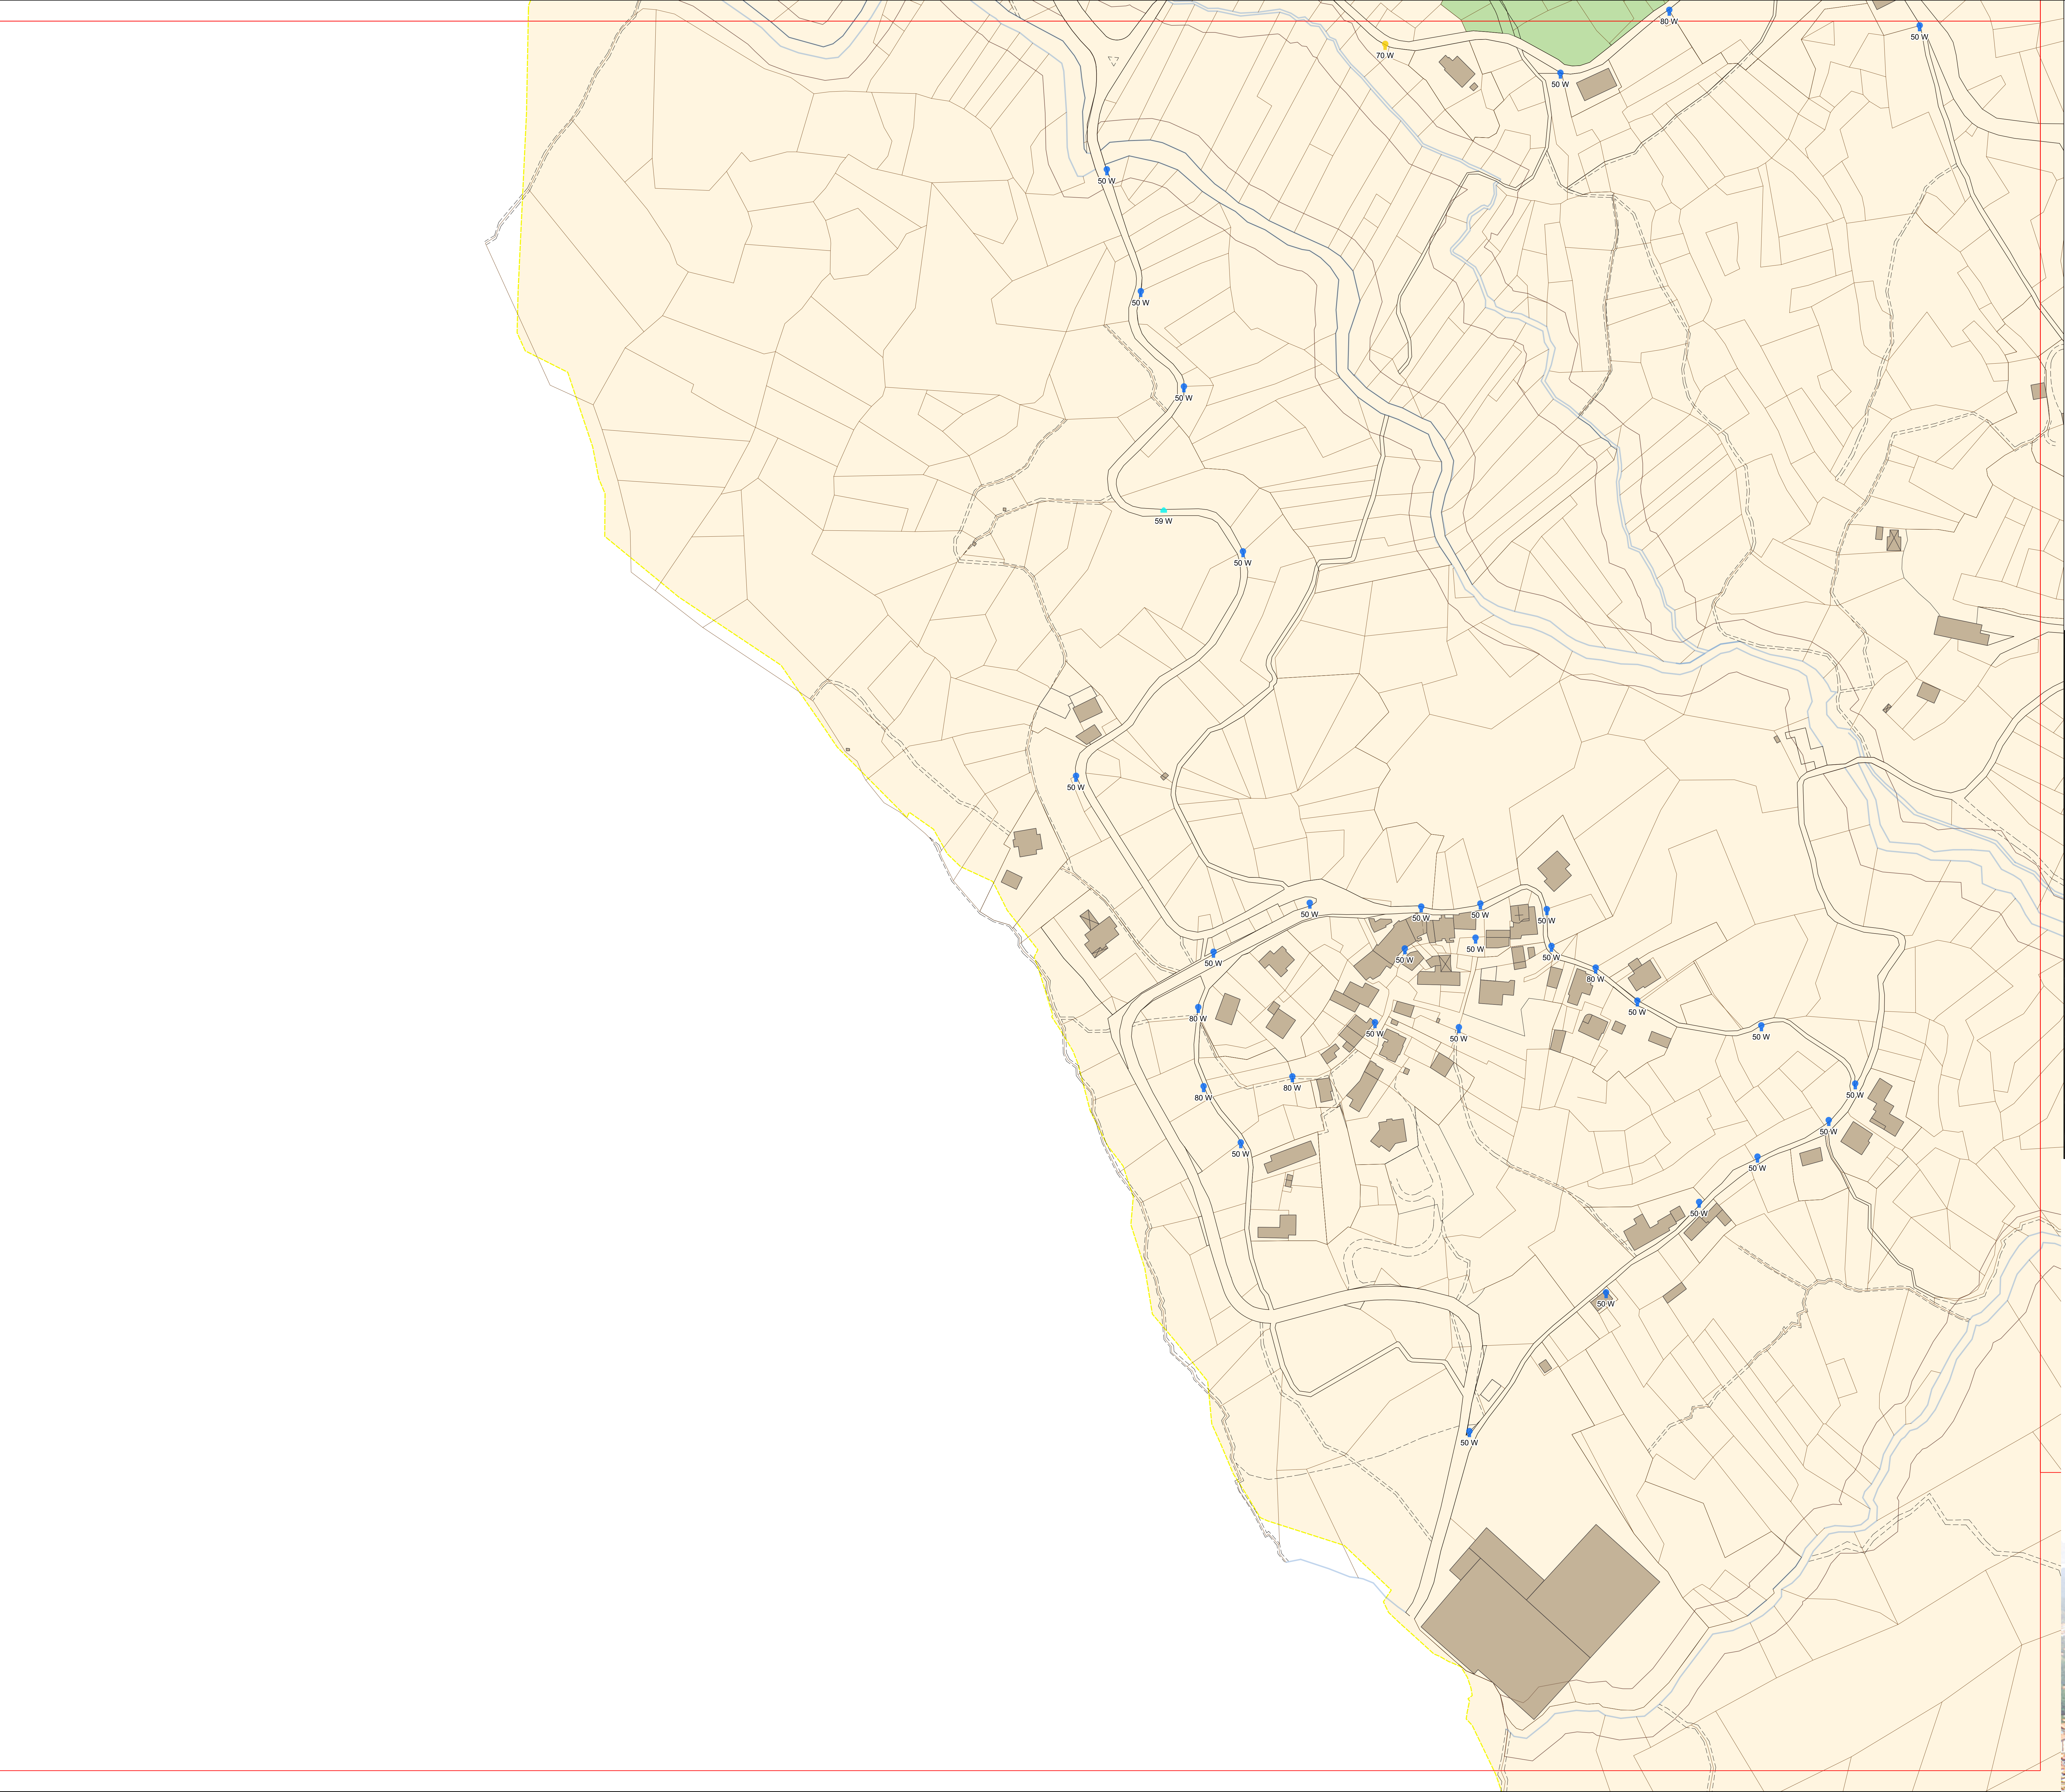

LEGENDA

SORGENTI LUMINOSE RILEVATE SUL TERRITORIO

Fluorescente compatta

Vapori di mercurio

LED

Ioduri metallici

Sodio ad alta pressione

Sodio a bassa tensione

Mancante

SCALA METRICA

250000

0

25000


50000

75000

100000

125000

m

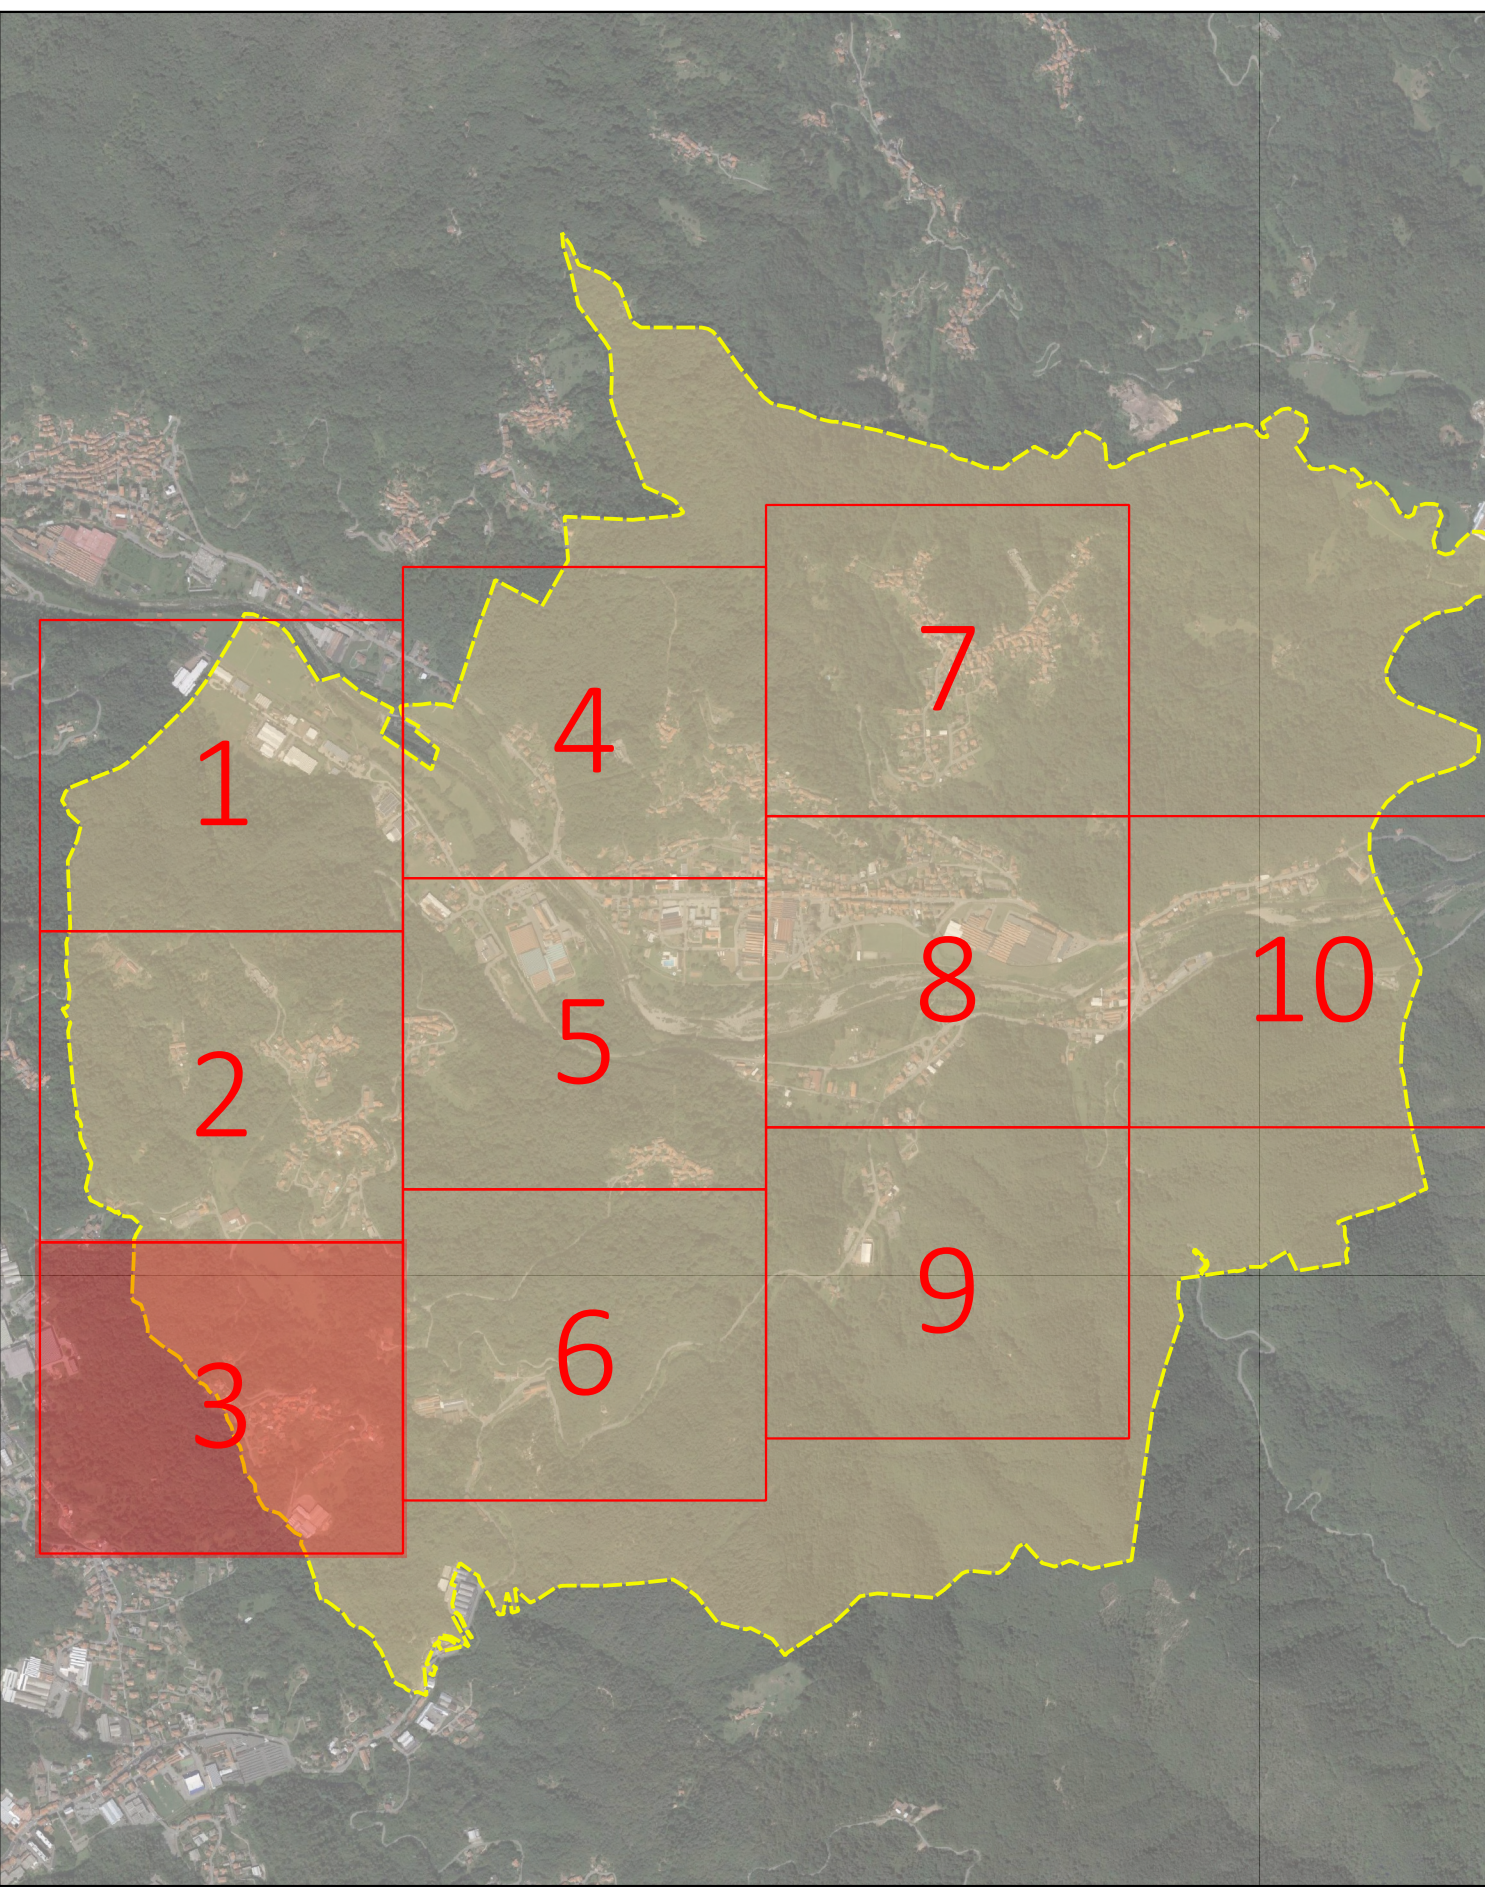

PROGETTO MEL FONDO ELENA

REDAZIONE DEL PIANO DI ILLUMINAZIONE COMUNALE

Comune di Pray (Biella)

TAVOLA 5 - QUADRANTE 3

IMPIANTI DI ILLUMINAZIONE PUBBLICA:
INDIVIDUAZIONE DELLE TIPOLOGIE DELLE SORGENTI LUMINOSE ESISTENTI

Scala 1:1000

GIUGNO 2019

cev

CONSULENZA

Al servizio degli Enti

GMS Studio Associato

Sezione operativa: Via Claudio Pansa, 40

00185 - ROMA

Tel. +39 06 4947942 - +39 06 49477712

Email: gms@gmsstudio.it

20123 Milano

web: www.gmsstudio.it

BVIS

ARCHITETTURA E PROGETTAZIONE