


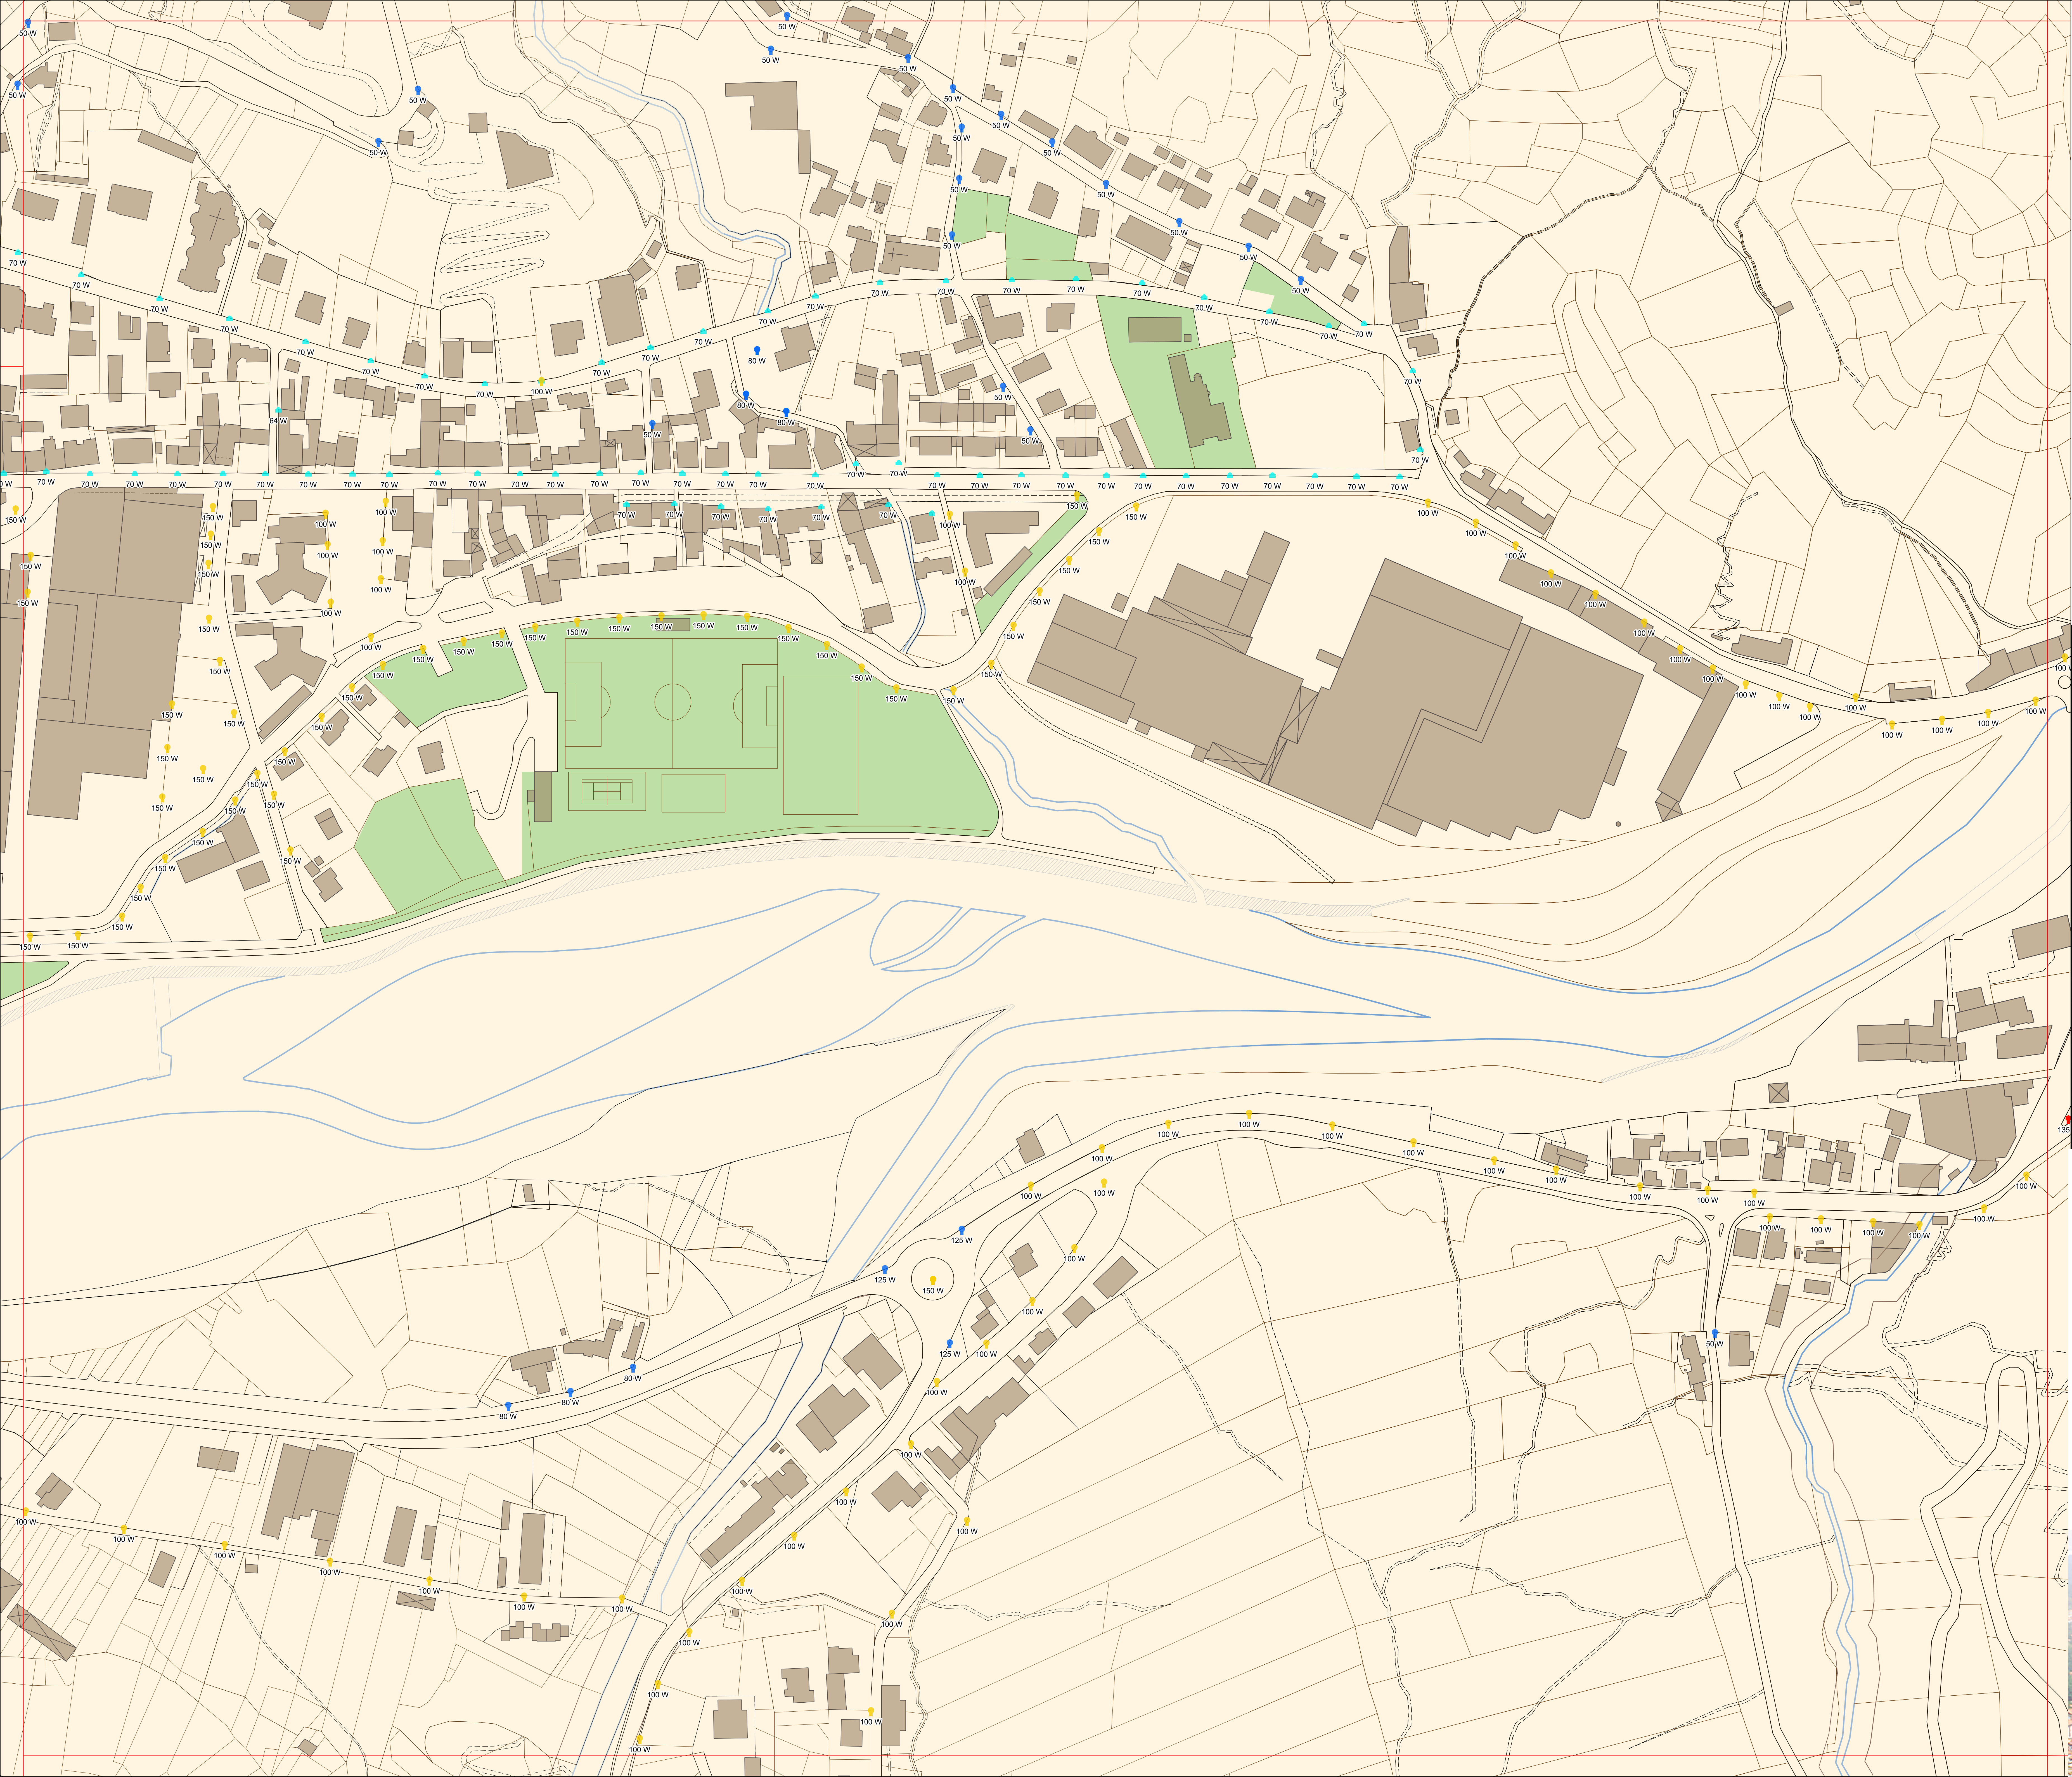

LEGENDA

SORGENTI LUMINOSE RILEVATE SUL TERRITORIO

- Fluorescente compatta
- Vapori di mercurio
- LED
- Ioduri metallici
- Sodio ad alta pressione
- Sodio a bassa tensione
- Mancante

SCALA METRICA

25 0 25 50 75 100 125 m

INQUADRAMENTO

PROGETTO MEL FONDO ELENA

REDAZIONE DEL PIANO DI ILLUMINAZIONE COMUNALE

Comune di Pray (Biella)

TAVOLA 5 - QUADRANTE 8

IMPIANTI DI ILLUMINAZIONE PUBBLICA:
INDIVIDUAZIONE DELLE TIPOLOGIE DELLE SORGENTI LUMINOSE ESISTENTI

Scala 1:1000

GIUGNO 2019

GMS Studio Associato
Sede operativa: Via Claudio Pray, 10
10010 Pray (BI) - Tel. 015 4451111
E-mail: gms@gmsstudio.it
Web: www.gmsstudio.it

BMS
ARCHITETTURA
E INGENGERIA

