


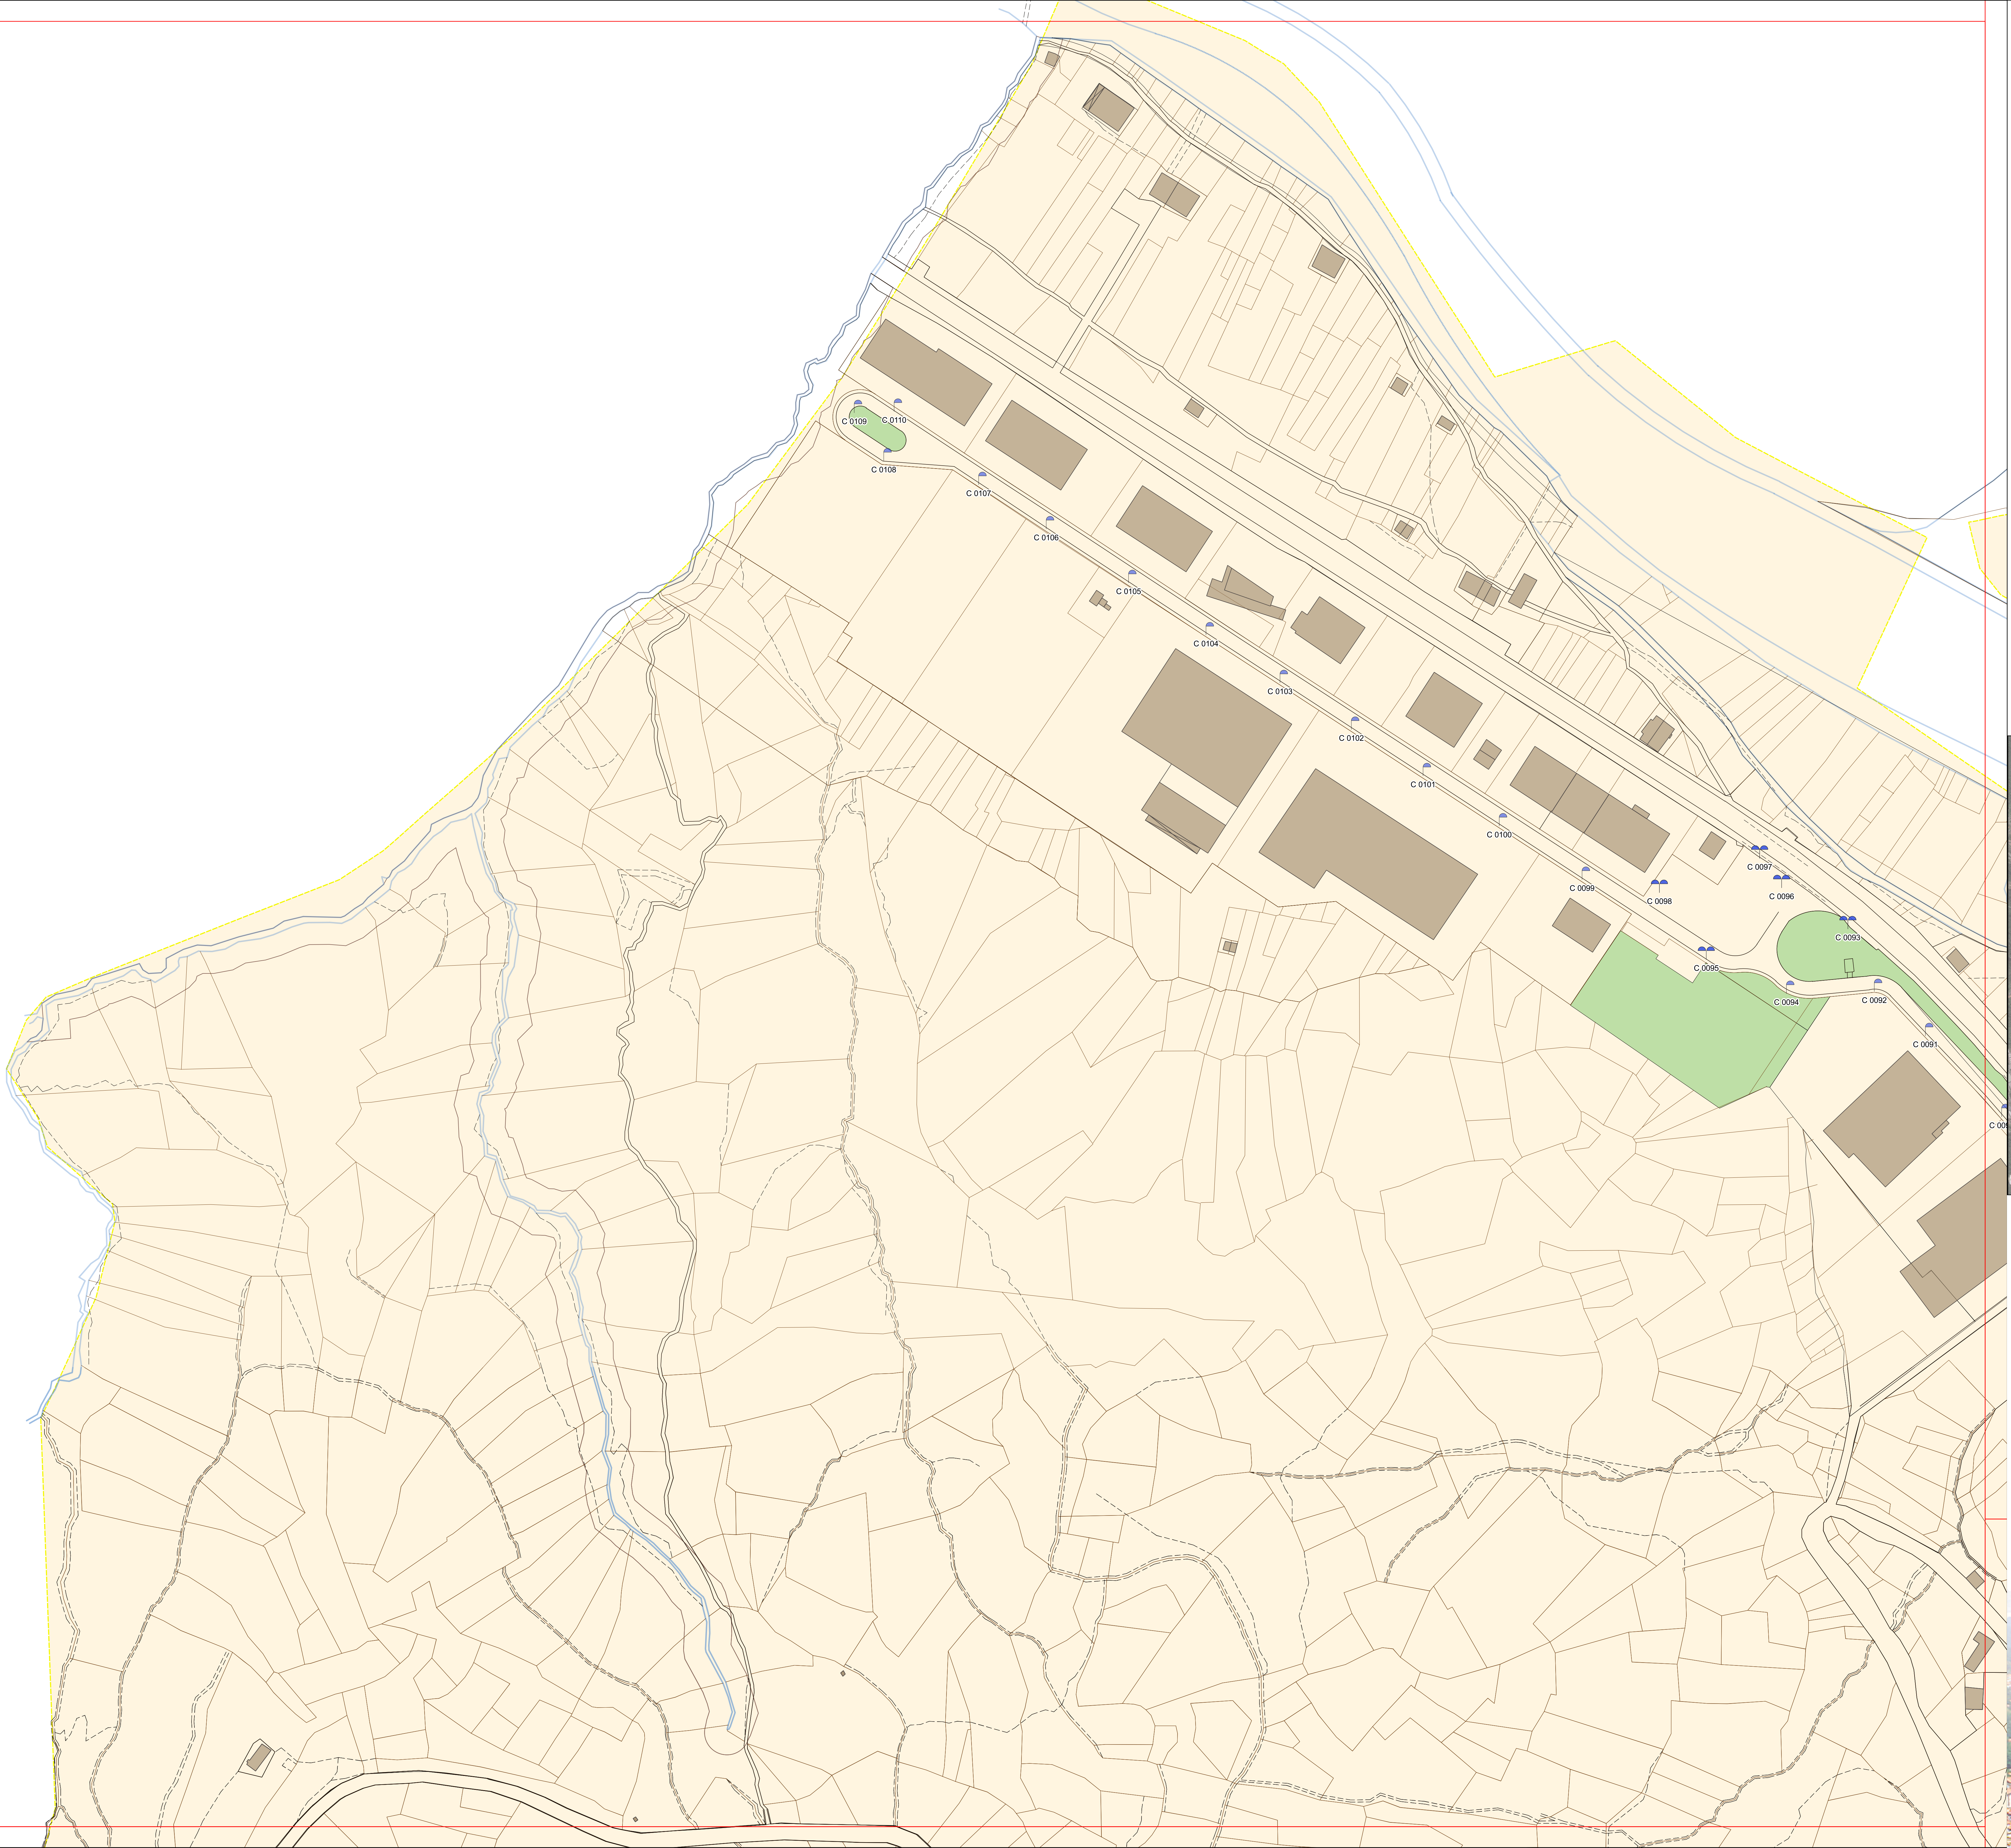

LEGENDA

TIPOLOGIA DEI CORPI ILLUMINANTI RILEVATI SUL TERRITORIO

Comune- ARMATURA DECORATIVA SU PALO CON BRACCIO DECORATIVO

Comune- ARMATURA DECORATIVA SU BRACCIO DECORATIVO A PARETE

Comune- ARMATURA DECORATIVA DOPPIA SU PALO CON 2 BRACCI DECORATIVI

Comune- ARMATURA DECORATIVA TRIPLA SU PALO CON 3 BRACCI DECORATIVI

Comune- ARMATURA STRADALE SU BRACCIO A PARETE

Comune- ARMATURA STRADALE SU PALO A PARETE CON BRACCIO

Comune- ARMATURA STRADALE TRIPLA SU PALO CON 3 SBRACCI

Comune- ARMATURA STRADALE SU PALO CON ATTACCO TESTA PALO

Comune- ARMATURA STRADALE DOPPIA SU PALO CON ATTACCO TESTA PALO

Comune- ARMATURA STRADALE TRIPLA SU PALO CON ATTACCO TESTA PALO

Comune- ARMATURA STRADALE SU PALO CON BRACCIO

Comune- ARMATURA STRADALE SU PALO CURVO

Comune- ARMATURA STRADALE SU PALO IN CEMENTO CON BRACCIO

Comune- TORRE FARO

ENEL- ARMATURA STRADALE SU TESATA

ENEL- ARMATURA STRADALE SU BRACCIO A PARETE

ENEL- ARMATURA STRADALE SU PALO A PARETE CON BRACCIO

ENEL- ARMATURA STRADALE SU PALO CON ATTACCO TESTA PALO

ENEL- ARMATURA STRADALE SU PALO CURVO

ENEL- ARMATURA STRADALE SU PALO CON BRACCIO

ENEL- ARMATURA STRADALE DOPPIA SU PALO IN CEMENTO CON 2 BRACCI

ENEL- ARMATURA STRADALE SU PALO IN CEMENTO CON BRACCIO

ENEL- APPARECCHIO MANCANTE SU PALO IN CEMENTO

ENEL- APPARECCHIO MANCANTE SU BRACCIO A PARETE

25

0


25

50

75

100

125 m

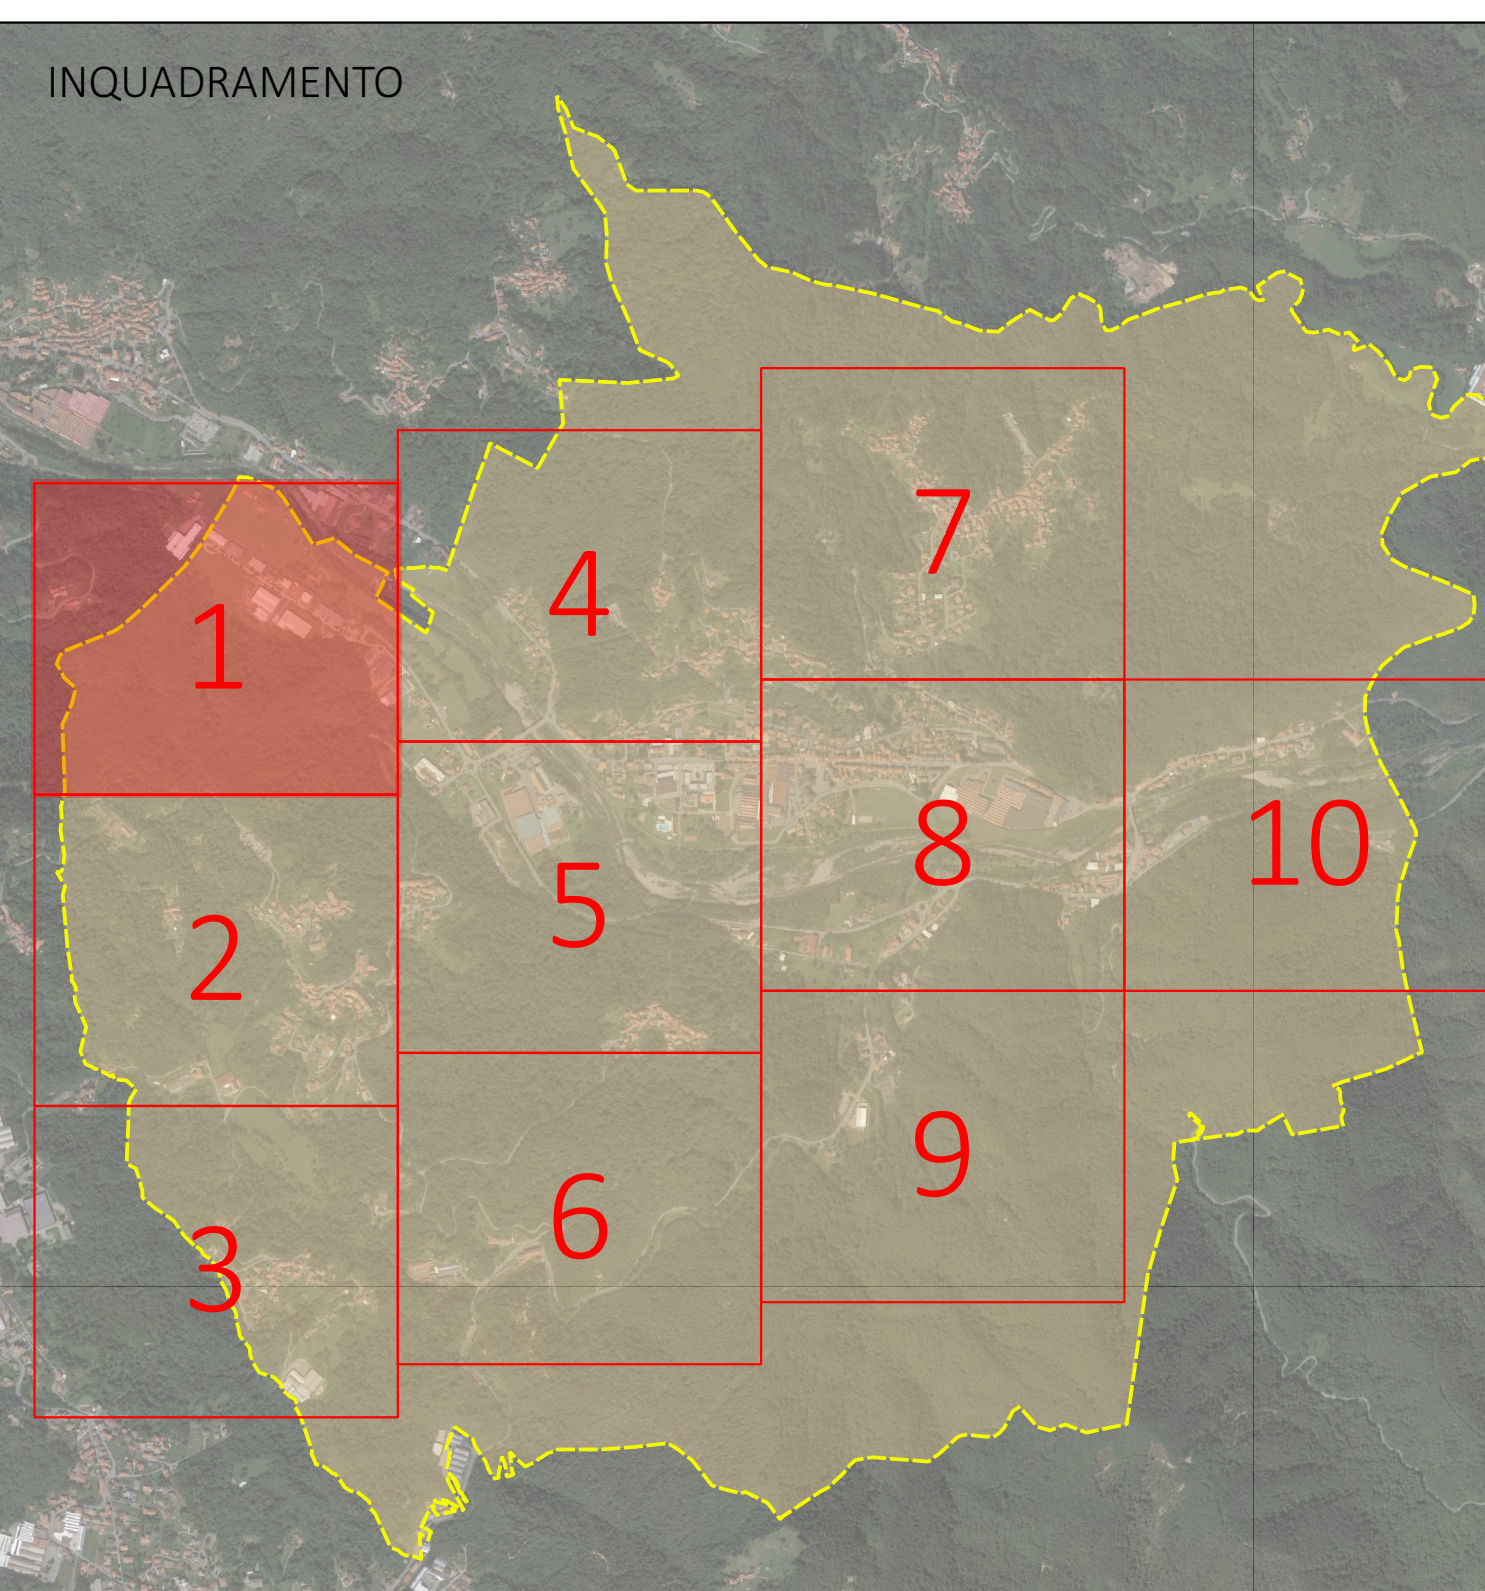

PROGETTO MEL FONDO ELENA

REDAZIONE DEL PIANO DI ILLUMINAZIONE COMUNALE

Comune di Pray (Biella)

TAVOLA 6 - QUADRANTE 1

IMPIANTI DI ILLUMINAZIONE PUBBLICA:
INDIVIDUAZIONE DELLE TIPOLOGIE DI CORPI ILLUMINANTI ESISTENTI

Scala 1:1000

GIUGNO 2019

GMS Studio Associato

Sede operativa: Via Claudio Pansa, 40

00185 - ROMA

T +39 06 4847942 - F +39 06 4847712

Email: info@gmsstudio.it

20123 Milano

web: www.gmsstudio.it