



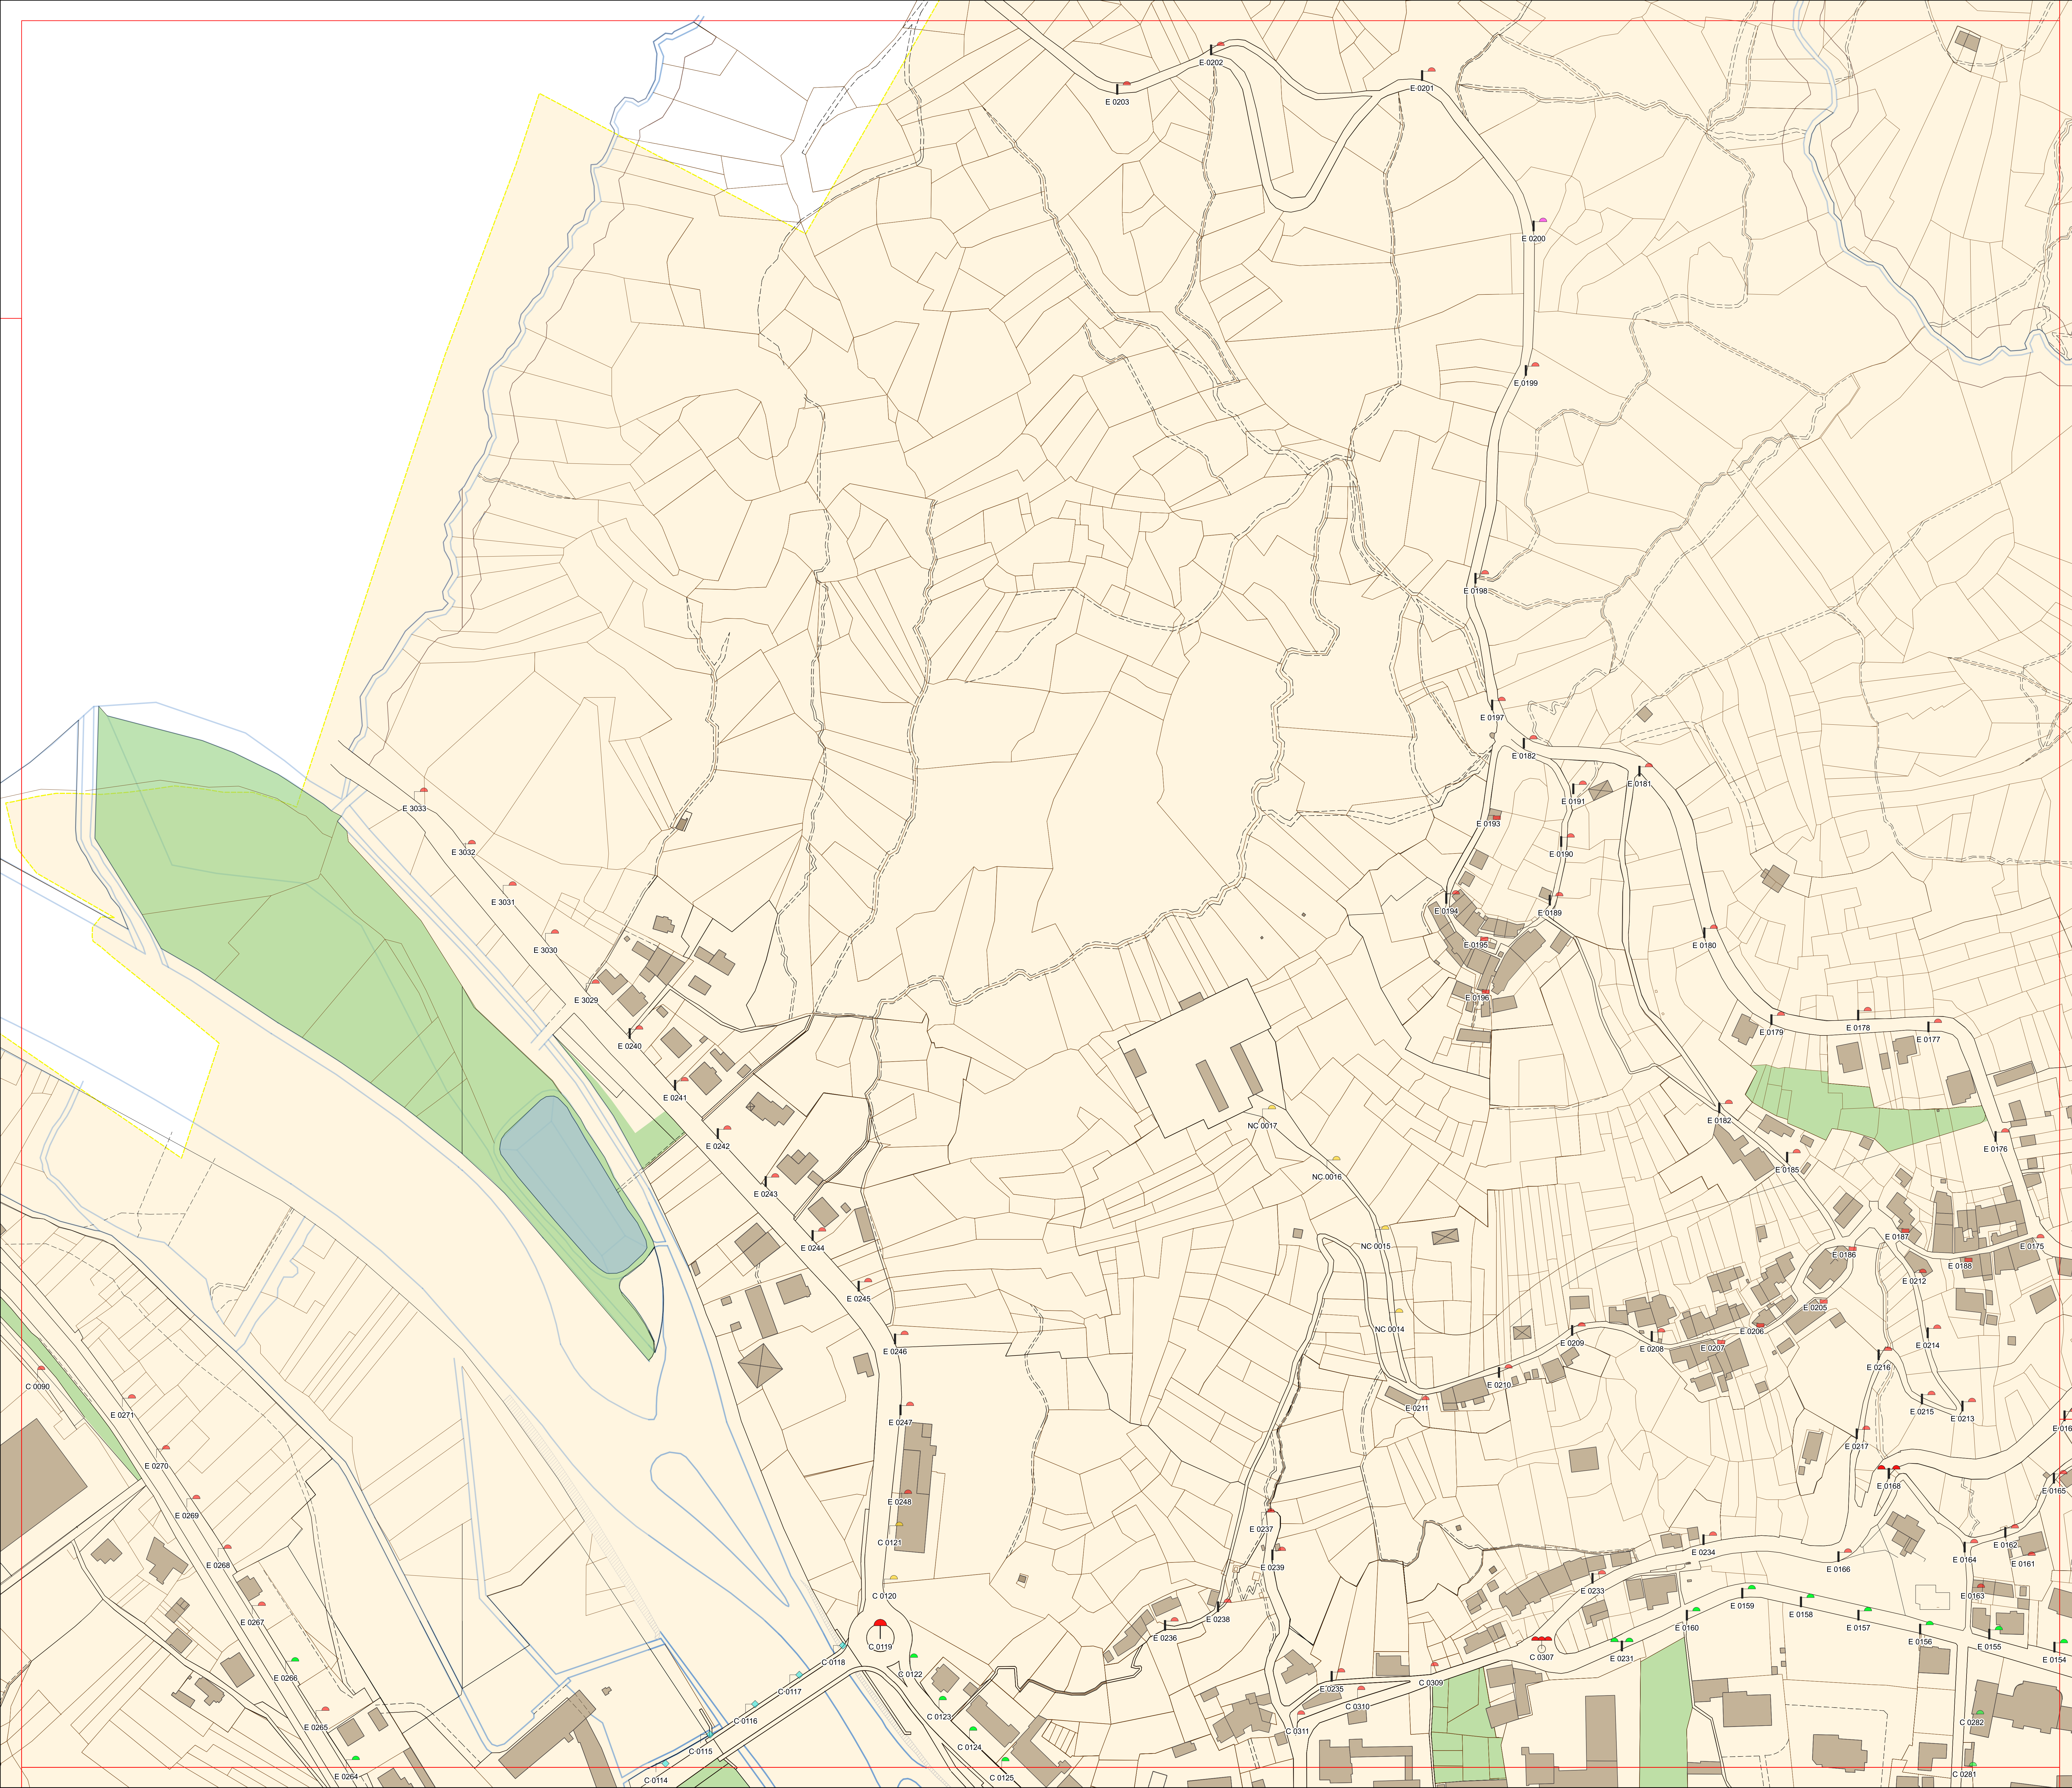

- LEGENDA**
- ARMATURA STRADALE SU BRACCIO A PARETE ESISTENTE
 - ARMATURA STRADALE SU PALO A PARETE CON BRACCIO ESISTENTE
 - ARMATURA STRADALE SU PALO CON ATTACO TESTA PALO ESISTENTE
 - ARMATURA STRADALE SU PALO CON BRACCIO ESISTENTE
 - ARMATURA STRADALE DOPPIA SU PALO IN CEMENTO CON 2 BRACCI ESISTENTE
 - ARMATURA STRADALE SU PALO IN CEMENTO CON BRACCIO ESISTENTE
 - APPARECCHIO DECORATIVO CON BRACCIO DECORATIVO A PARETE (KIT RETROFIT)
 - APPARECCHIO DECORATIVO SU PALO CON BRACCIO DECORATIVO (KIT RETROFIT)
 - APPARECCHIO DECORATIVO SU PALO CON BRACCIO DECORATIVO- NUOVA INSTALLAZIONE
 - APPARECCHIO DECORATIVO DOPPIO SU PALO CON 2 BRACCI DECORATIVI- NUOVA INSTALLAZIONE
 - APPARECCHIO DECORATIVO TRIPLO SU PALO CON 3 BRACCI DECORATIVI- NUOVA INSTALLAZIONE
 - ARMATURA STRADALE SU PALO- NUOVA INSTALLAZIONE
 - ARMATURA STRADALE SU BRACCIO A PARETE- RIPRISTINO APPARECCHIO MANCANTE
 - ARMATURA STRADALE SU PALO IN CEMENTO CON BRACCIO- RIPRISTINO APPARECCHIO E BRACCIO MANCANTI
 - ARMATURA STRADALE A TESATA
 - ARMATURA STRADALE SU BRACCIO A PARETE
 - ARMATURA STRADALE SU PALO A PARETE CON BRACCIO
 - ARMATURA STRADALE TRIPLA SU PALO CON 3 BRACCI
 - ARMATURA STRADALE SU PALO CON ATTACCO TESTA PALO
 - ARMATURA STRADALE DOPPIA SU PALO CON ATTACCO TESTA PALO
 - ARMATURA STRADALE TRIPLA SU PALO CON ATTACCO TESTA PALO
 - ARMATURA STRADALE SU PALO CON BRACCIO
 - ARMATURA STRADESU PALO CURVO
 - ARMATURA STRADALE DOPPIA SUPALO IN CEMENTO CON 2 BRACCI
 - ARMATURA STRADALE SU PALO IN CEMENTO CON BRACCIO
 - TORRE FARO CON PROIETTORI PER GRANDI AREE
 - PROIETTORE SOTTOGRONDA
 - PROIETTORE SOTTOGRONDA
 - ARREDO URBANO SU PALO
 - ARMATURA STRADALE DOPPIA SU PALO IN CEMENTO CON 2 BRACCI
 - ARMATURA STRADALE DOPPIA SU PALO IN CEMENTO CON 2 BRACCI
 - ARMATURA STRADALE SU PALO CON BRACCIO- NUOVA INSTALLAZIONE

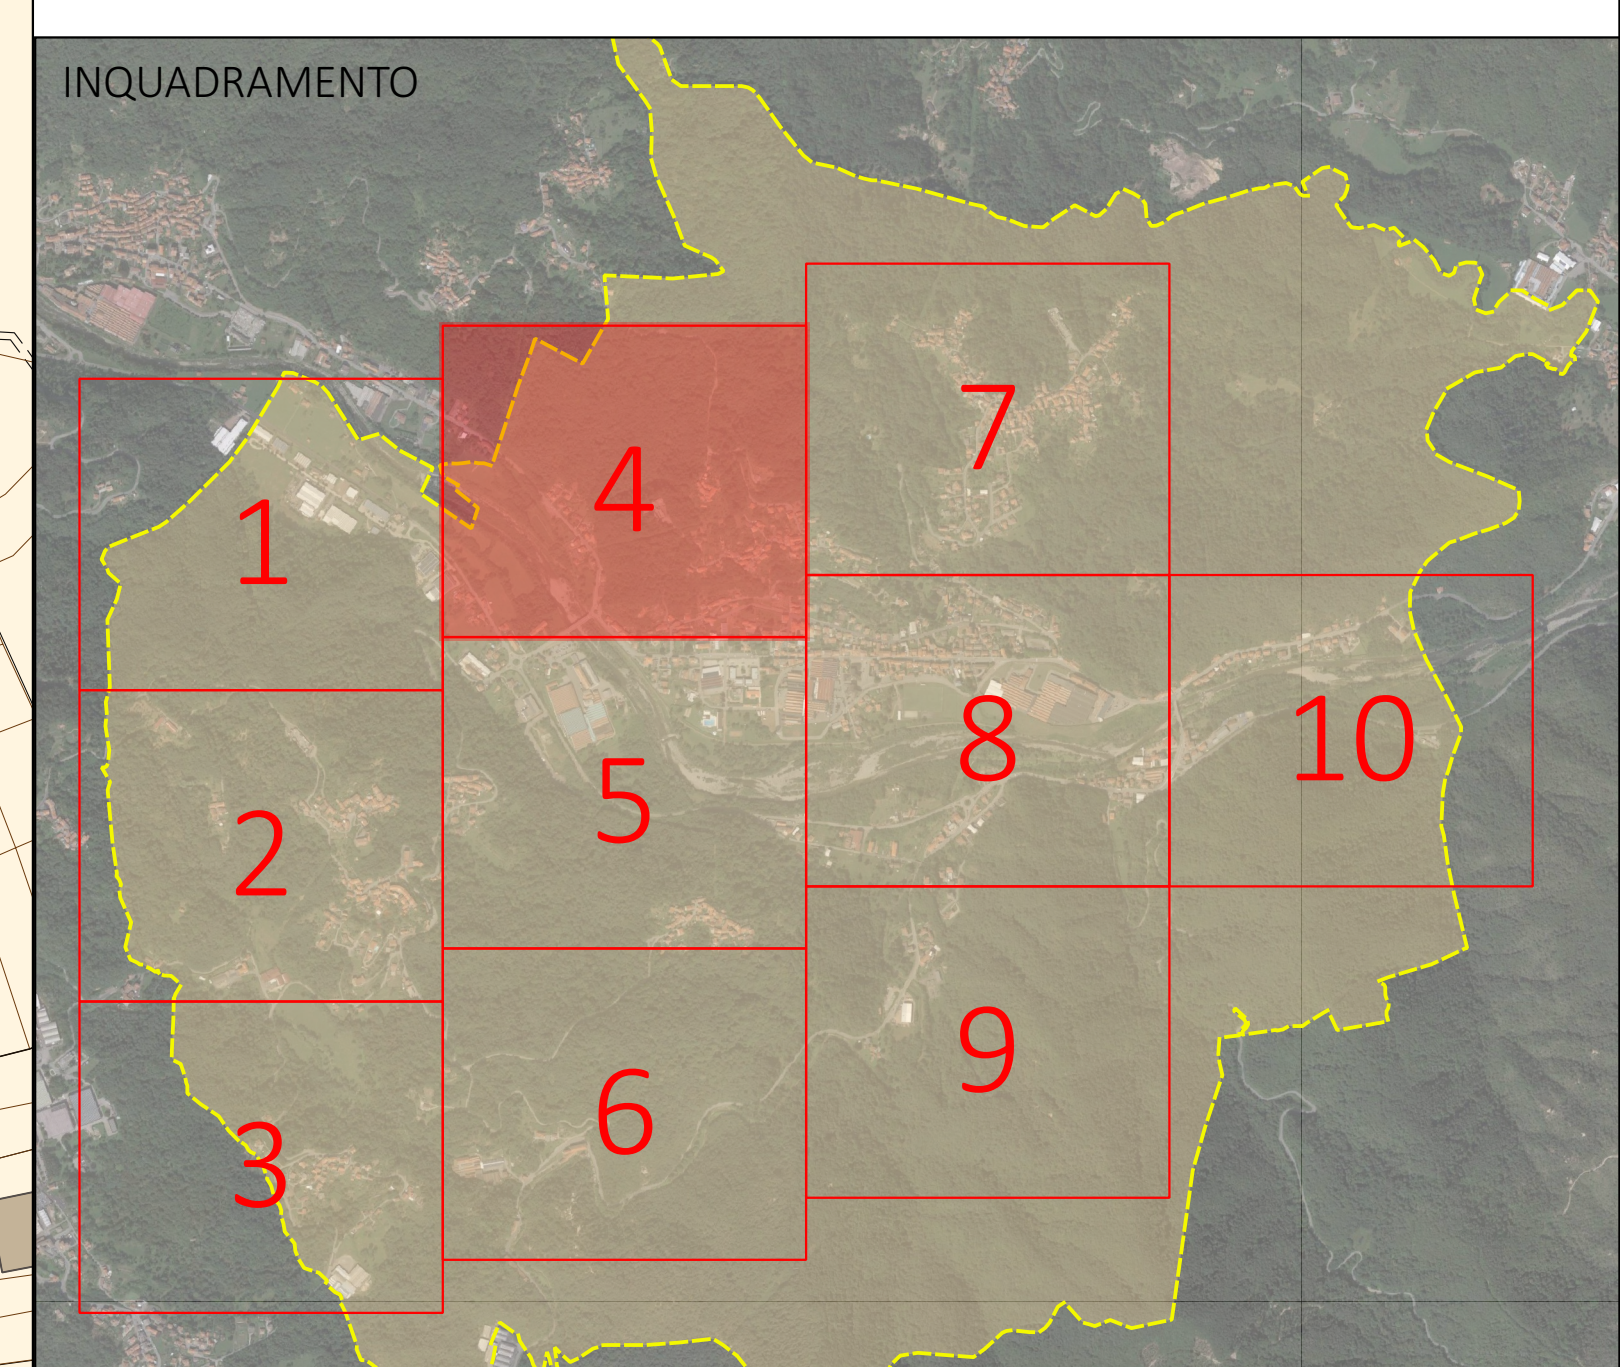

PROGETTO MEL FONDO ELENA

REDAZIONE DEL PIANO DI ILLUMINAZIONE COMUNALE

Comune di Pray (Biella)

TAVOLA 11 - QUADRANTE 4

REGOLAMENTO DI INTERVENTO:
INDIVIDUAZIONE DELLE TIPOLOGIE DEI CORPI ILLUMINANTI

Scala 1:1000

GIUGNO 2019

GMS Studio Associato
Sede operativa: Via Claudio Pray, 10
01101 Biella
T +39 015 4517412 - F +39 015 4517712
Email: gms@gmsstudio.it
www.gmsstudio.it

BMS
ARCHITETTURA
E PROGETTO